

DIE PLÄNE SIND GEPRÜFT UND HIEMIT FÜR DEN ABBUND FREIGEGBEN

Unterschrift:


BHZ GmbH - Malsch
 Siemensstr. 5
 76316 Malsch
 Tel.: 07246 - 9215-0 Fax.: 07246 - 9215-20
 E-Mail: info@bhz-gmbh.de

Dachgeschoß **22.10.2014**


BV : Lipps - Greisiger EFH
 Ort : 75181 Pforzheim_Sonnenbergstra
 Kunde : Lipps GmbH
 Bearb. : O. Börsig

M : 1 : 75.00

SEMA Holzbauprogramme
<http://www.sema-st.de>

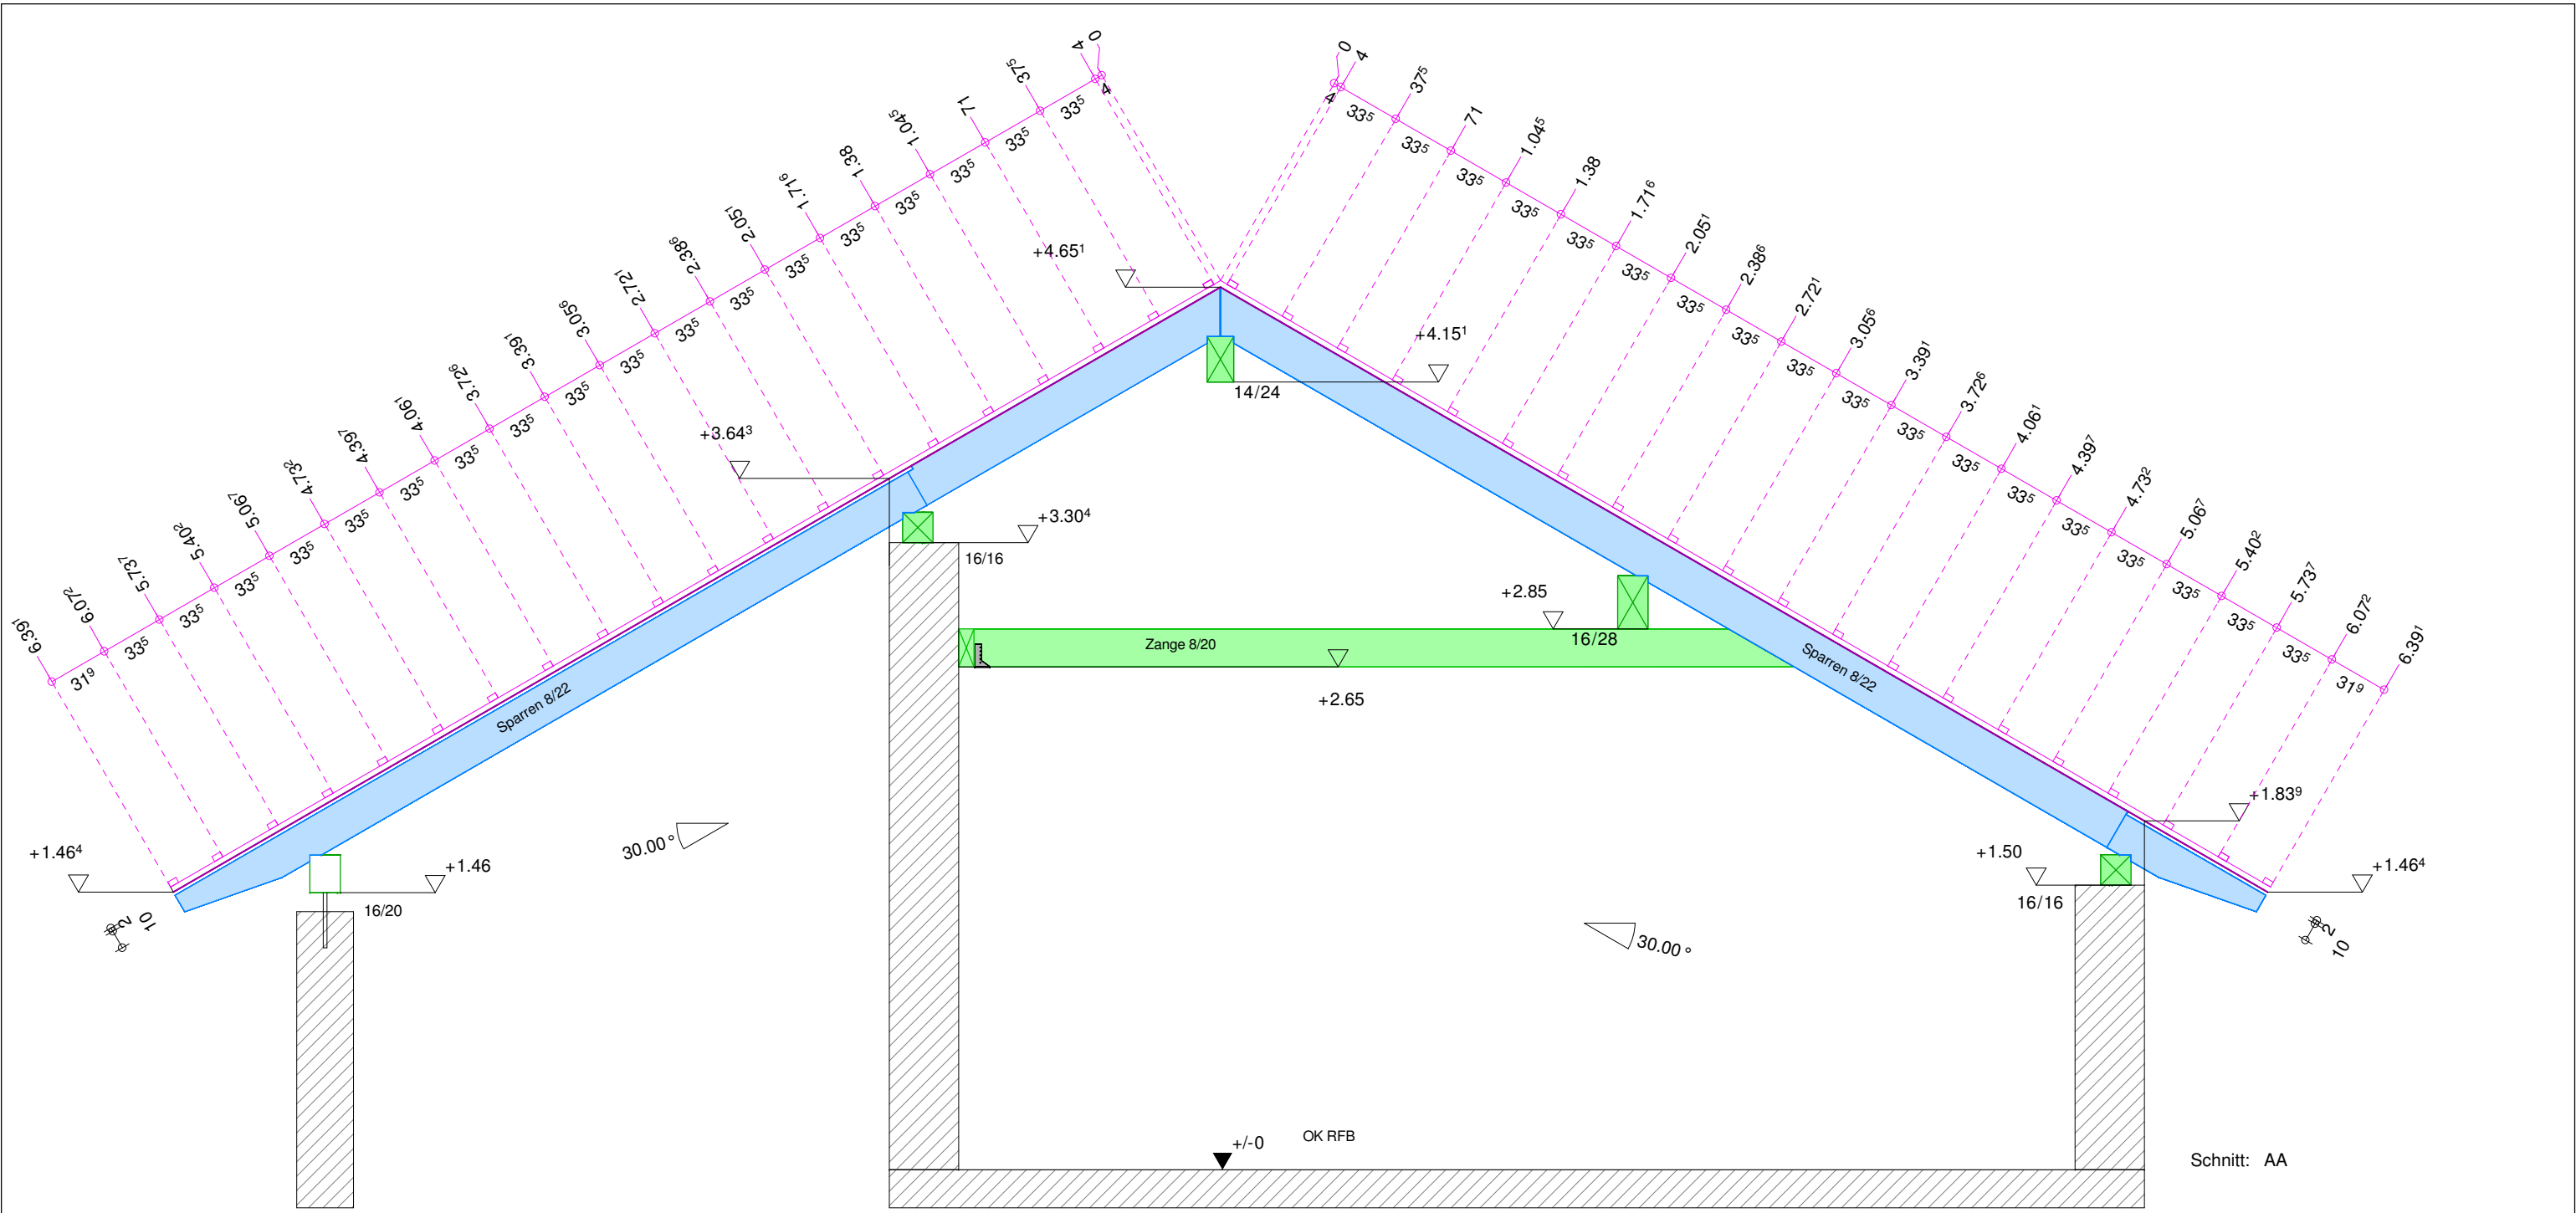

Schnitt: AA

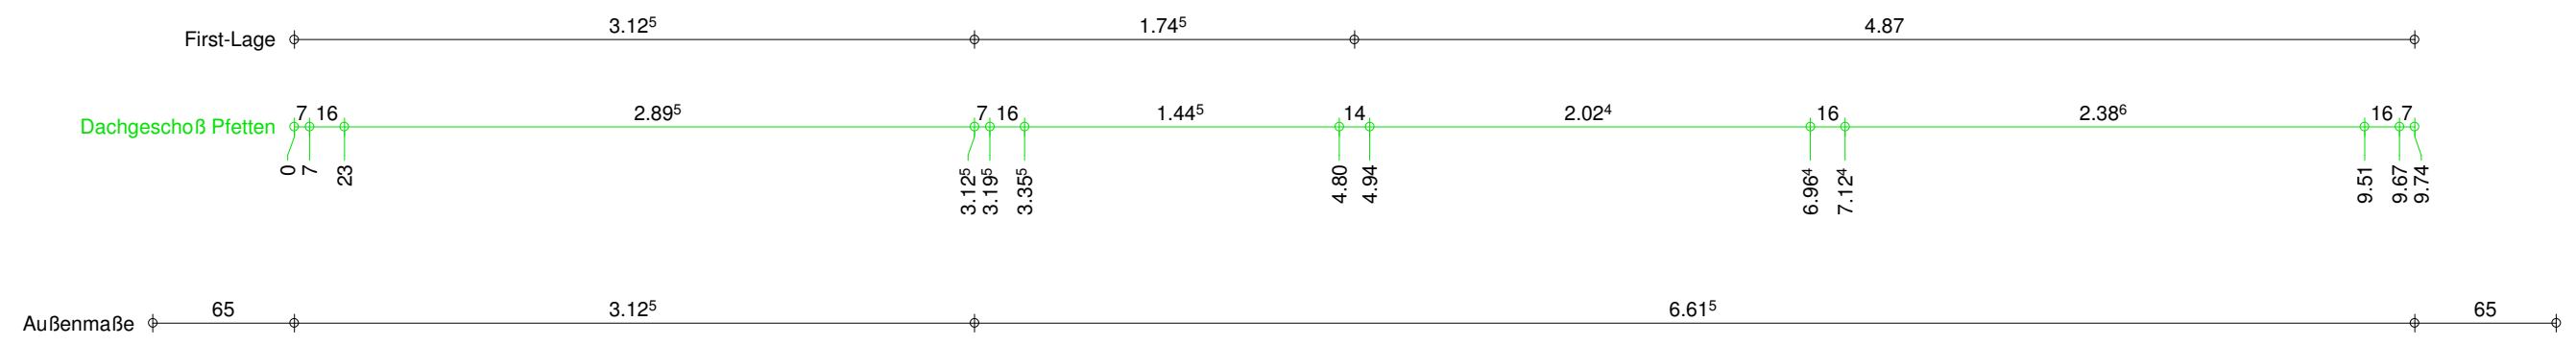

DIE PLÄNE SIND GEPRÜFT UND HIERMIT
FÜR DEN ABBUND FREIGEgeben

Unterschrift: _____



BHZ GmbH - Malsch
 Siemensstr.5
 76316 Malsch
 Tel.: 07246 - 9215-0 Fax.: 07246 - 9215-20
 E-Mail: info@bhz-gmbh.de

AA 22.10.2014

BV : Lipps - Greisiger EFH
 Ort : 75181 Pforzheim_Sonnenbergstra
 Kunde : Lipps GmbH
 Bearb. : O. Börsig

M : 1 : 33.33

http://www.sem.de
SEM Holzbauprogramme

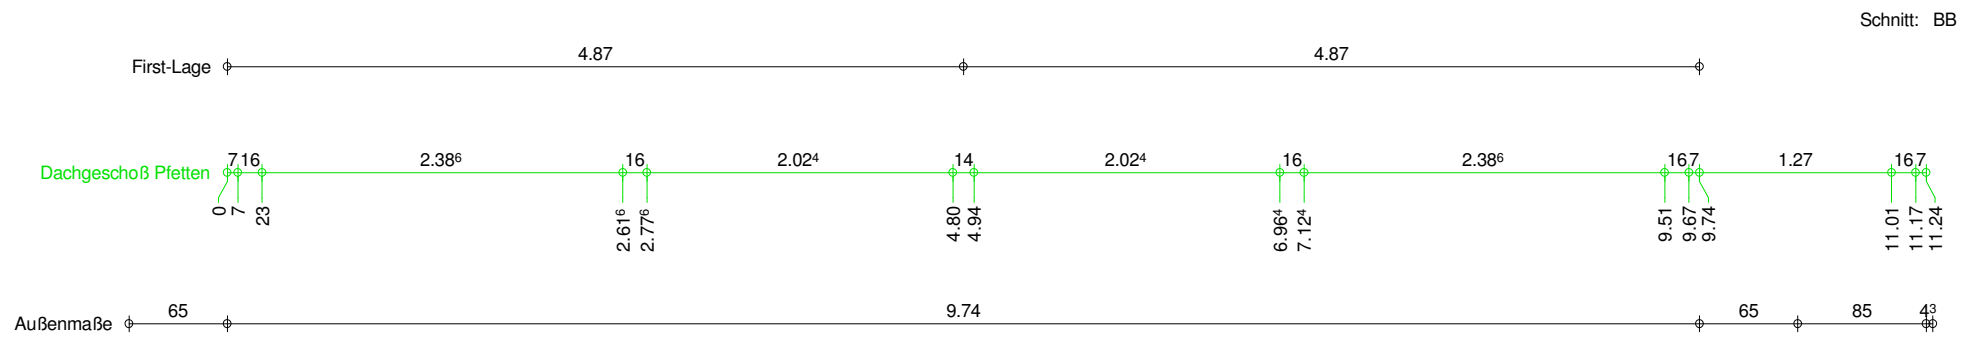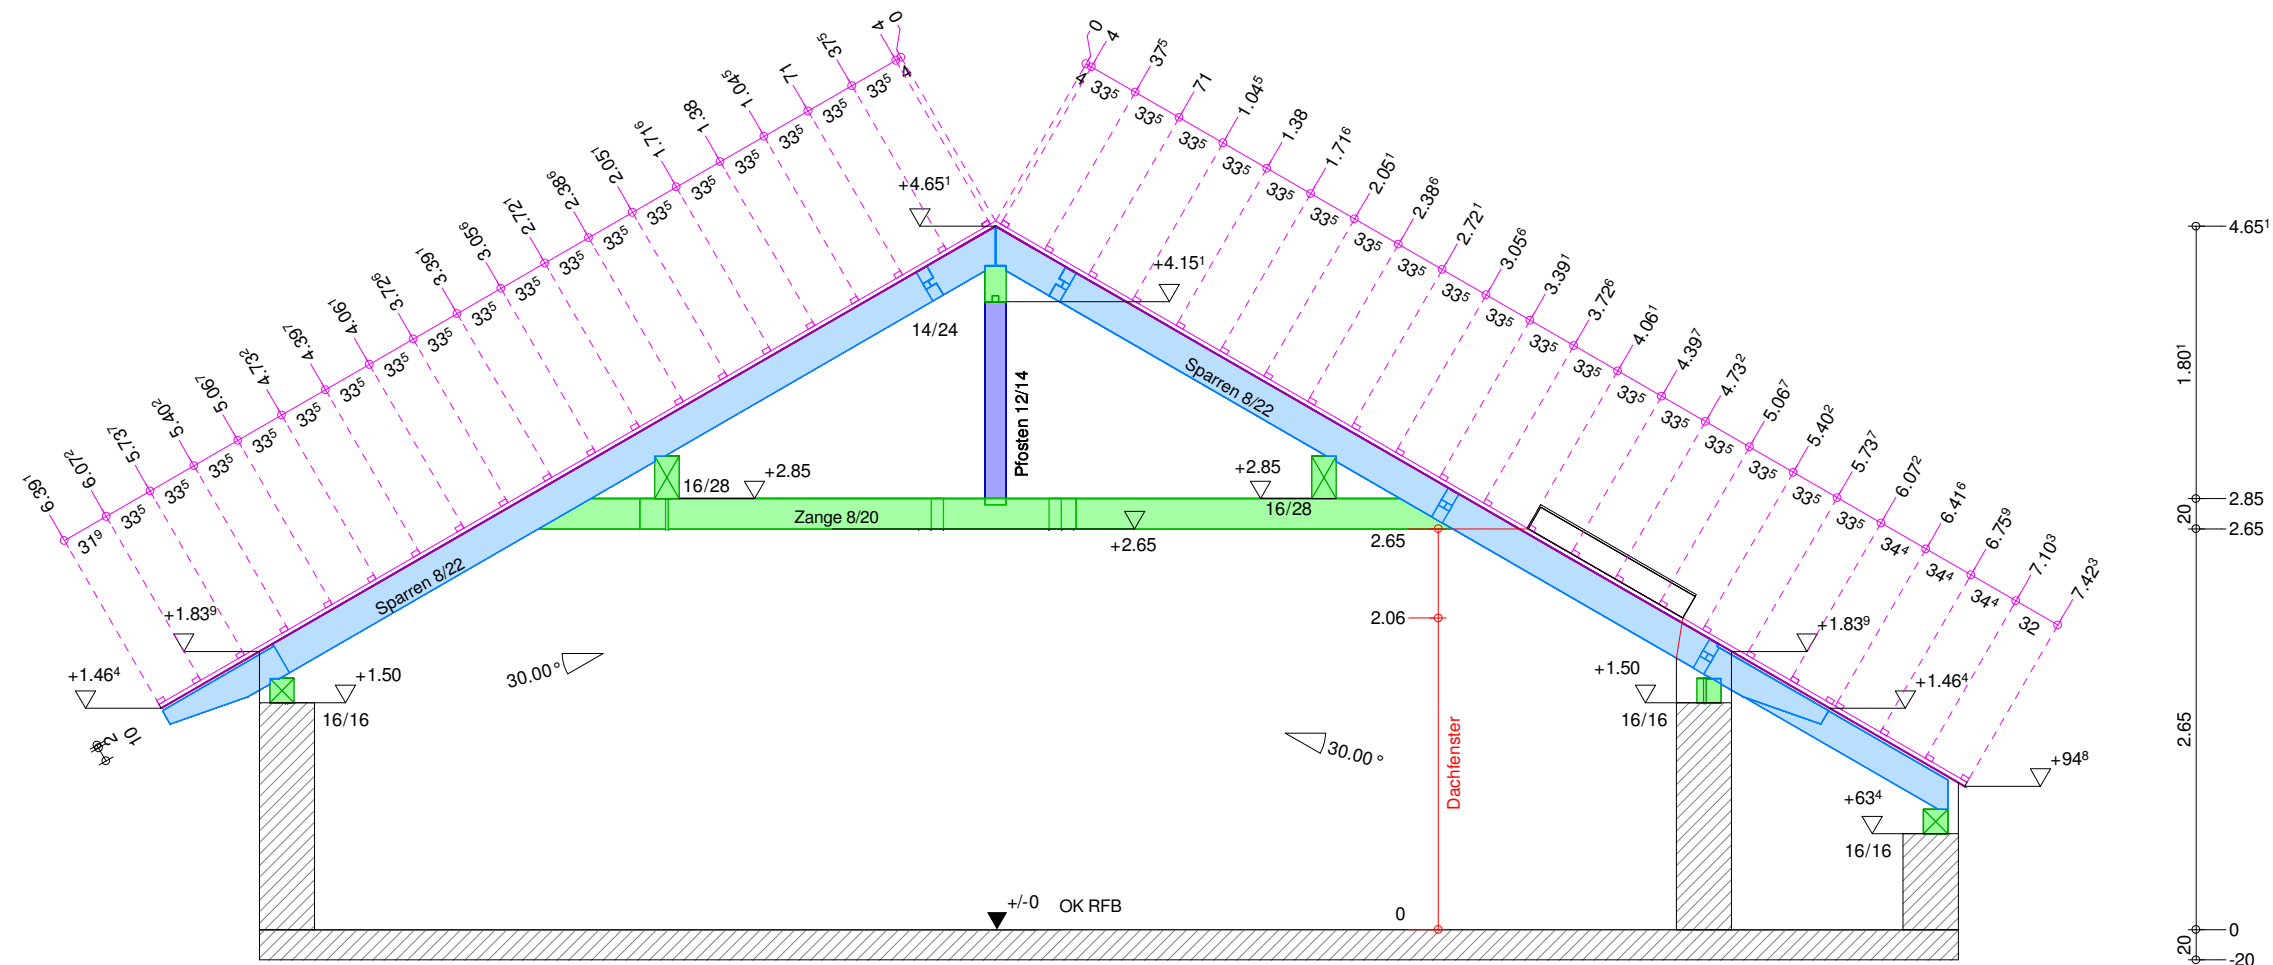

DIE PLÄNE SIND GEPRÜFT UND HIERT
 FÜR DEN ABBUND FREIGE
 Unterschrift: _____

BHZ GmbH - Malsch
 Siemensstr.5
 76316 Malsch
 Tel.: 07246 - 9215-0 Fax.: 07246 - 9215-20
 E-Mail: info@bhz-gmbh.de

BB 22.10.2014

BV : Lipps - Greisiger EFH
 Ort : 75181 Pforzheim_Sonnenbergstra
 Kunde : Lipps GmbH
 Bearb. : O. Börsig M : 1 : 50.00

SEMA
 Holzbauprogramme
<http://www.sema-st.de>